


PIANO RIALZATO

scala 1:100

h = 3.00

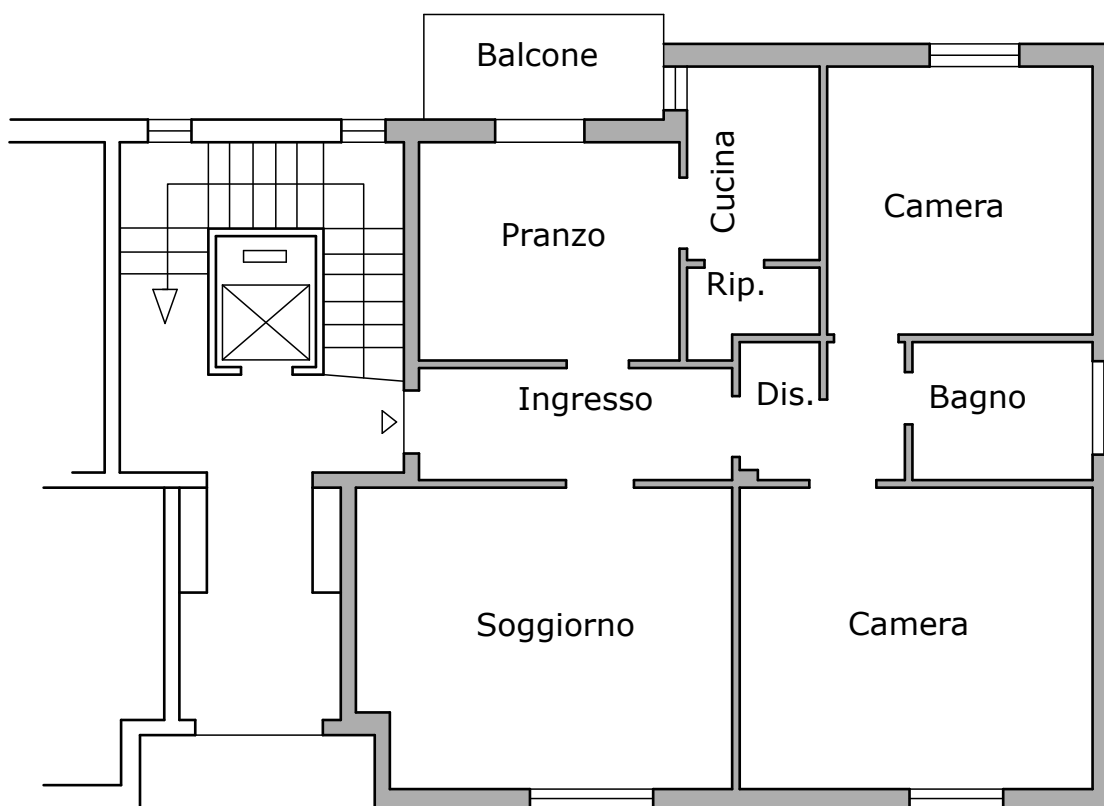

N.B. La presente è una rielaborazione della planimetria catastale.