


PIANO TERRA

scala 1:100

h = 3.10

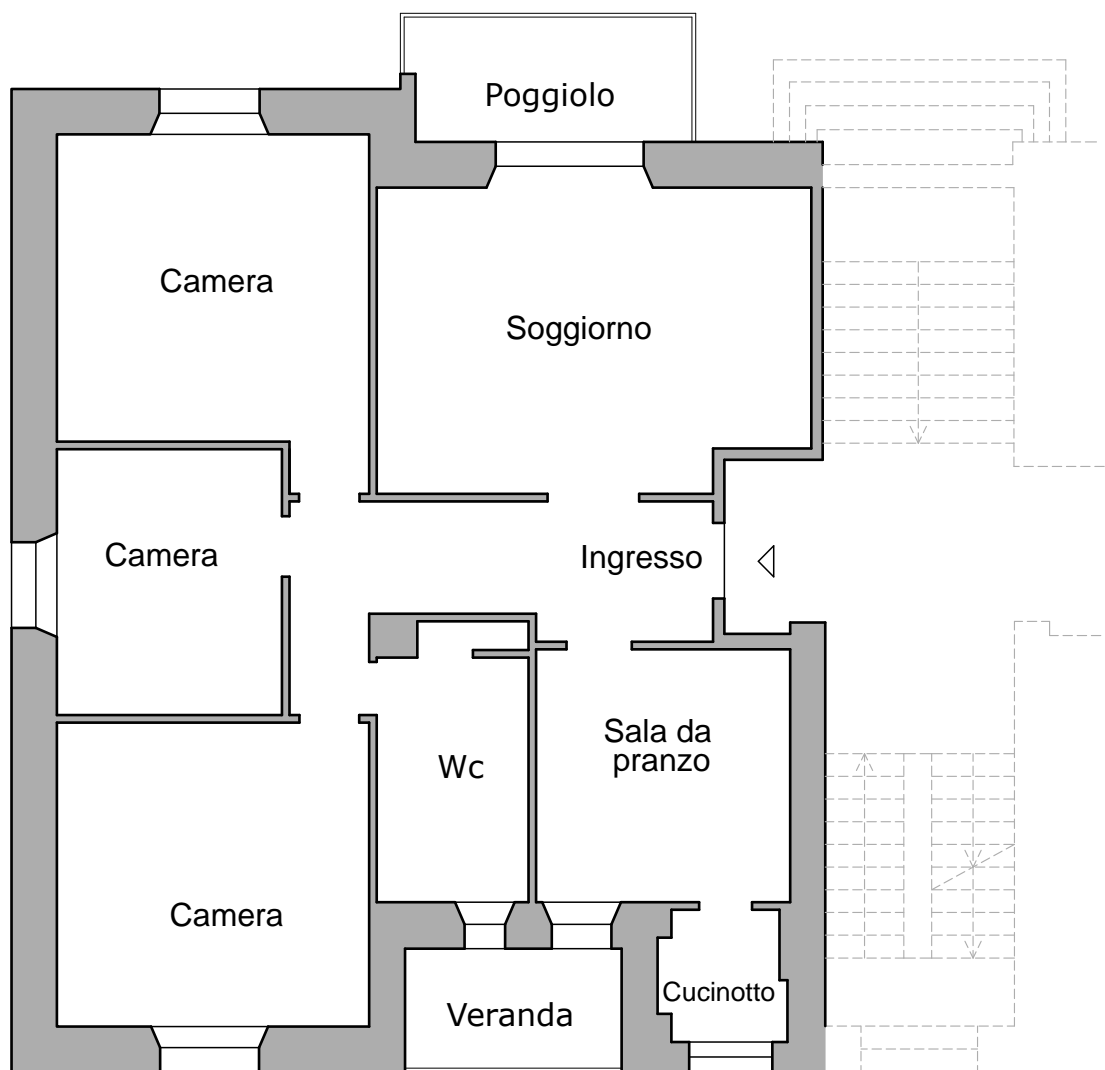

N.B. La presente è una rielaborazione della planimetria catastale.