


## PIANO PRIMO

scala 1:100


h = 2.70

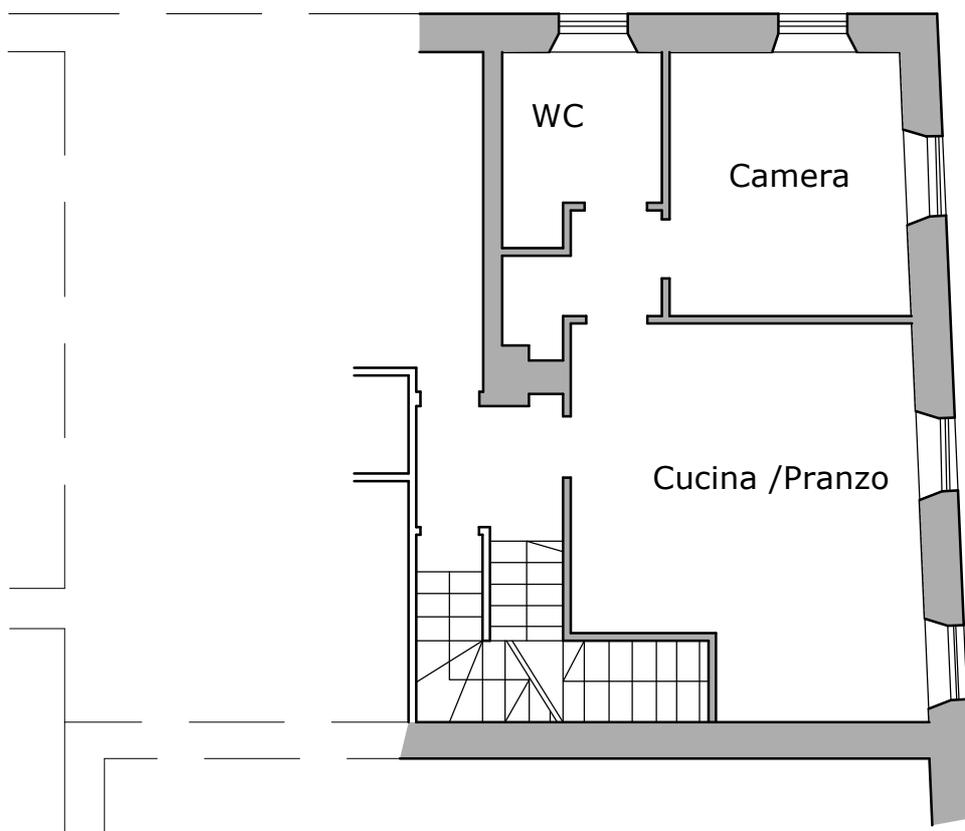

N.B. La presente è una rielaborazione della planimetria catastale.


## PIANO TERRA

scala 1:100

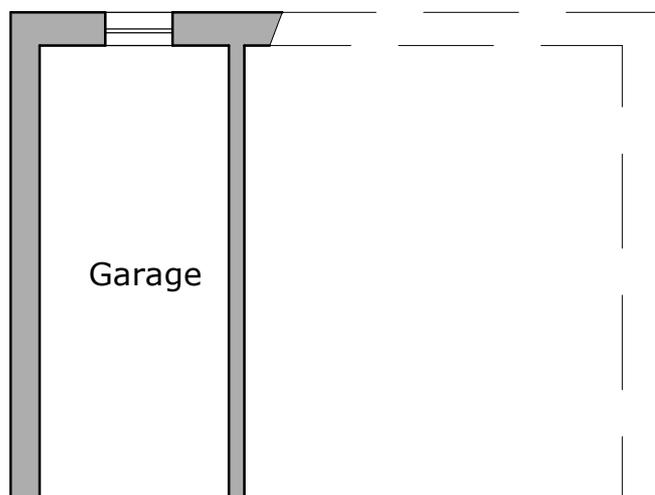

## PIANO SOTTOTETTO

scala 1:100

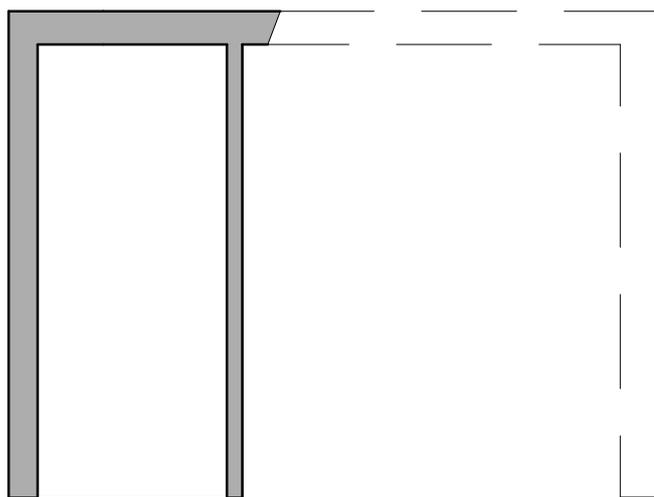

N.B. La presente è una rielaborazione della planimetria catastale.