


PIANO PRIMO

scala 1:100

h=2.80

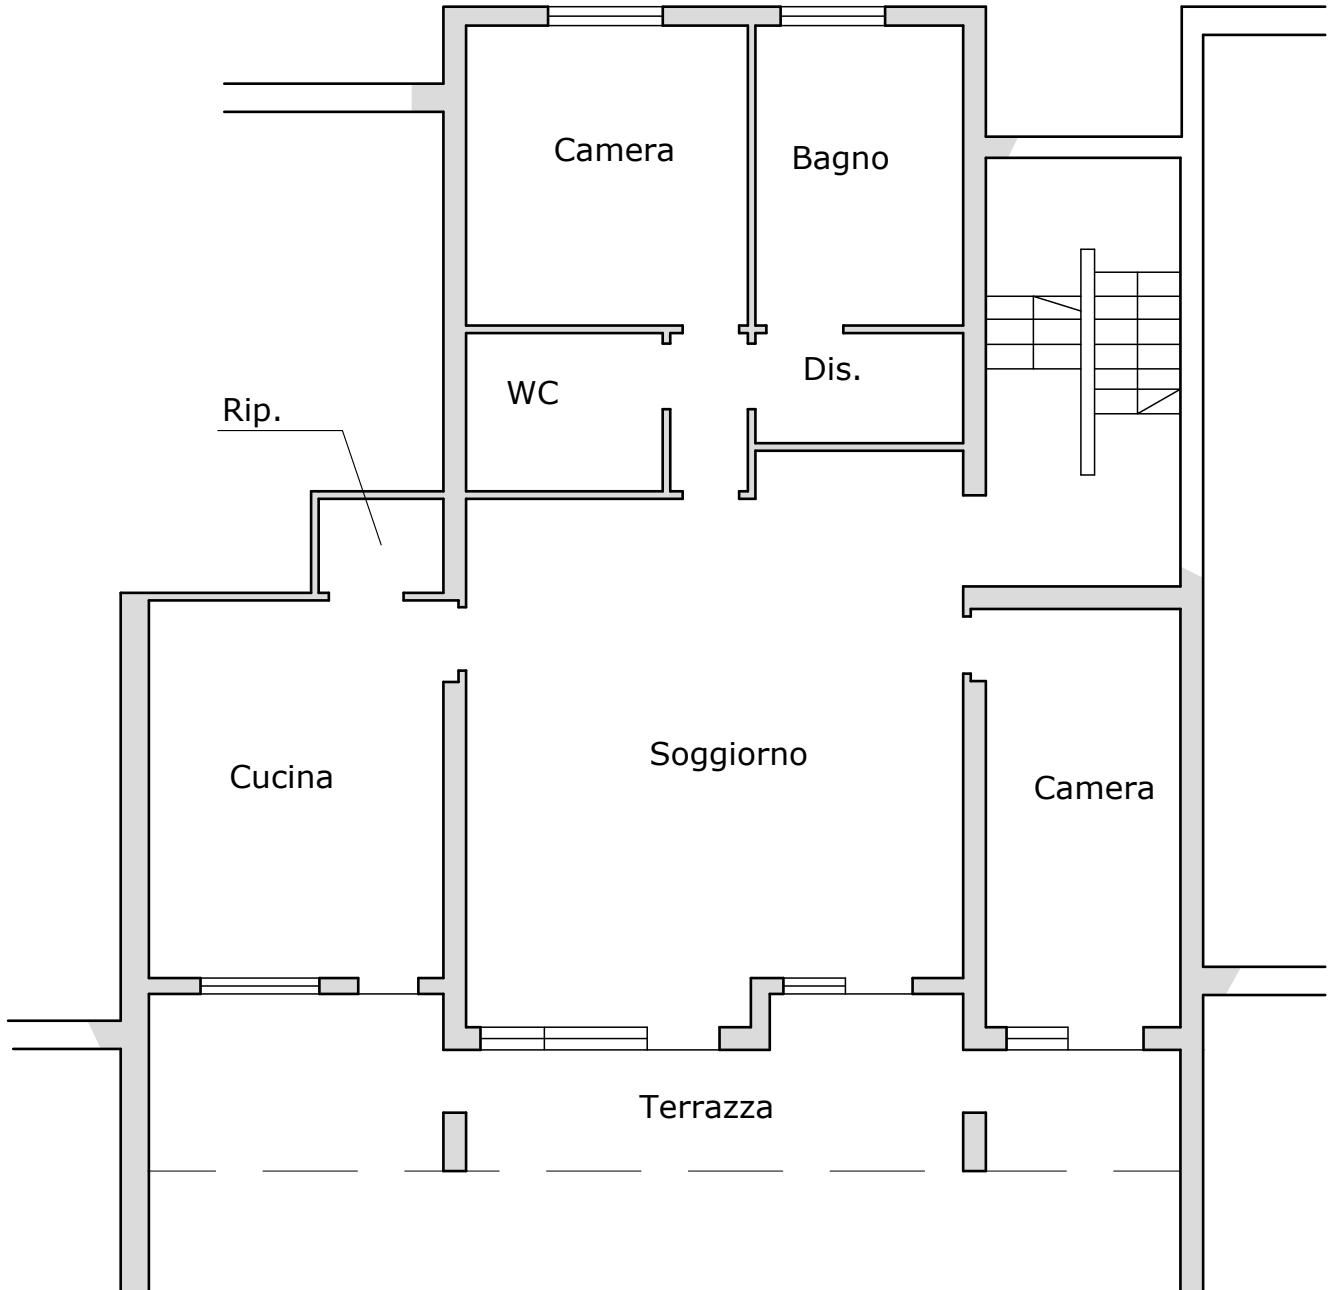

N.B. La presente è una rielaborazione della planimetria catastale.